

## ■ 給水ホース取り廻し方法と止水栓方向

プレアス系・ベーシアハーモ L 系

### 【全体共通の注意】

止水栓の給水口は、指示された角度の範囲内で調整し、給水ホースが折れないように取り付ける。

※止水栓の給水口の方向および、給水ホースの取り回し方法は、  
便器の排水方法や給水位置により異なります。

※適切な取り回しが出ない場合、給水ホースがサイドカバーに干渉し、  
サイドカバーが外れる恐れがあります。


○便器の仕様に合わせて、以下のページをご確認ください。


新築仕様（壁給水）	: P.2
新築仕様（床給水）	: P.3
リトイレ仕様（壁給水）	: P.4
リトイレ仕様（床給水）	: P.5
マンション PM 仕様（右抜き / 壁給水）	: P.6
マンション PM 仕様（右抜き / 床給水）	: P.7
マンション PM 仕様（左抜き / 壁給水）	: P.8
マンション PM 仕様（左抜き / 床給水）	: P.9
マンション PM 仕様（後ろ抜き / 壁給水）	: P.10
マンション PM 仕様（後ろ抜き / 床給水）	: P.11



便器の後ろに取り回す

サイドカバーの内側に入れない

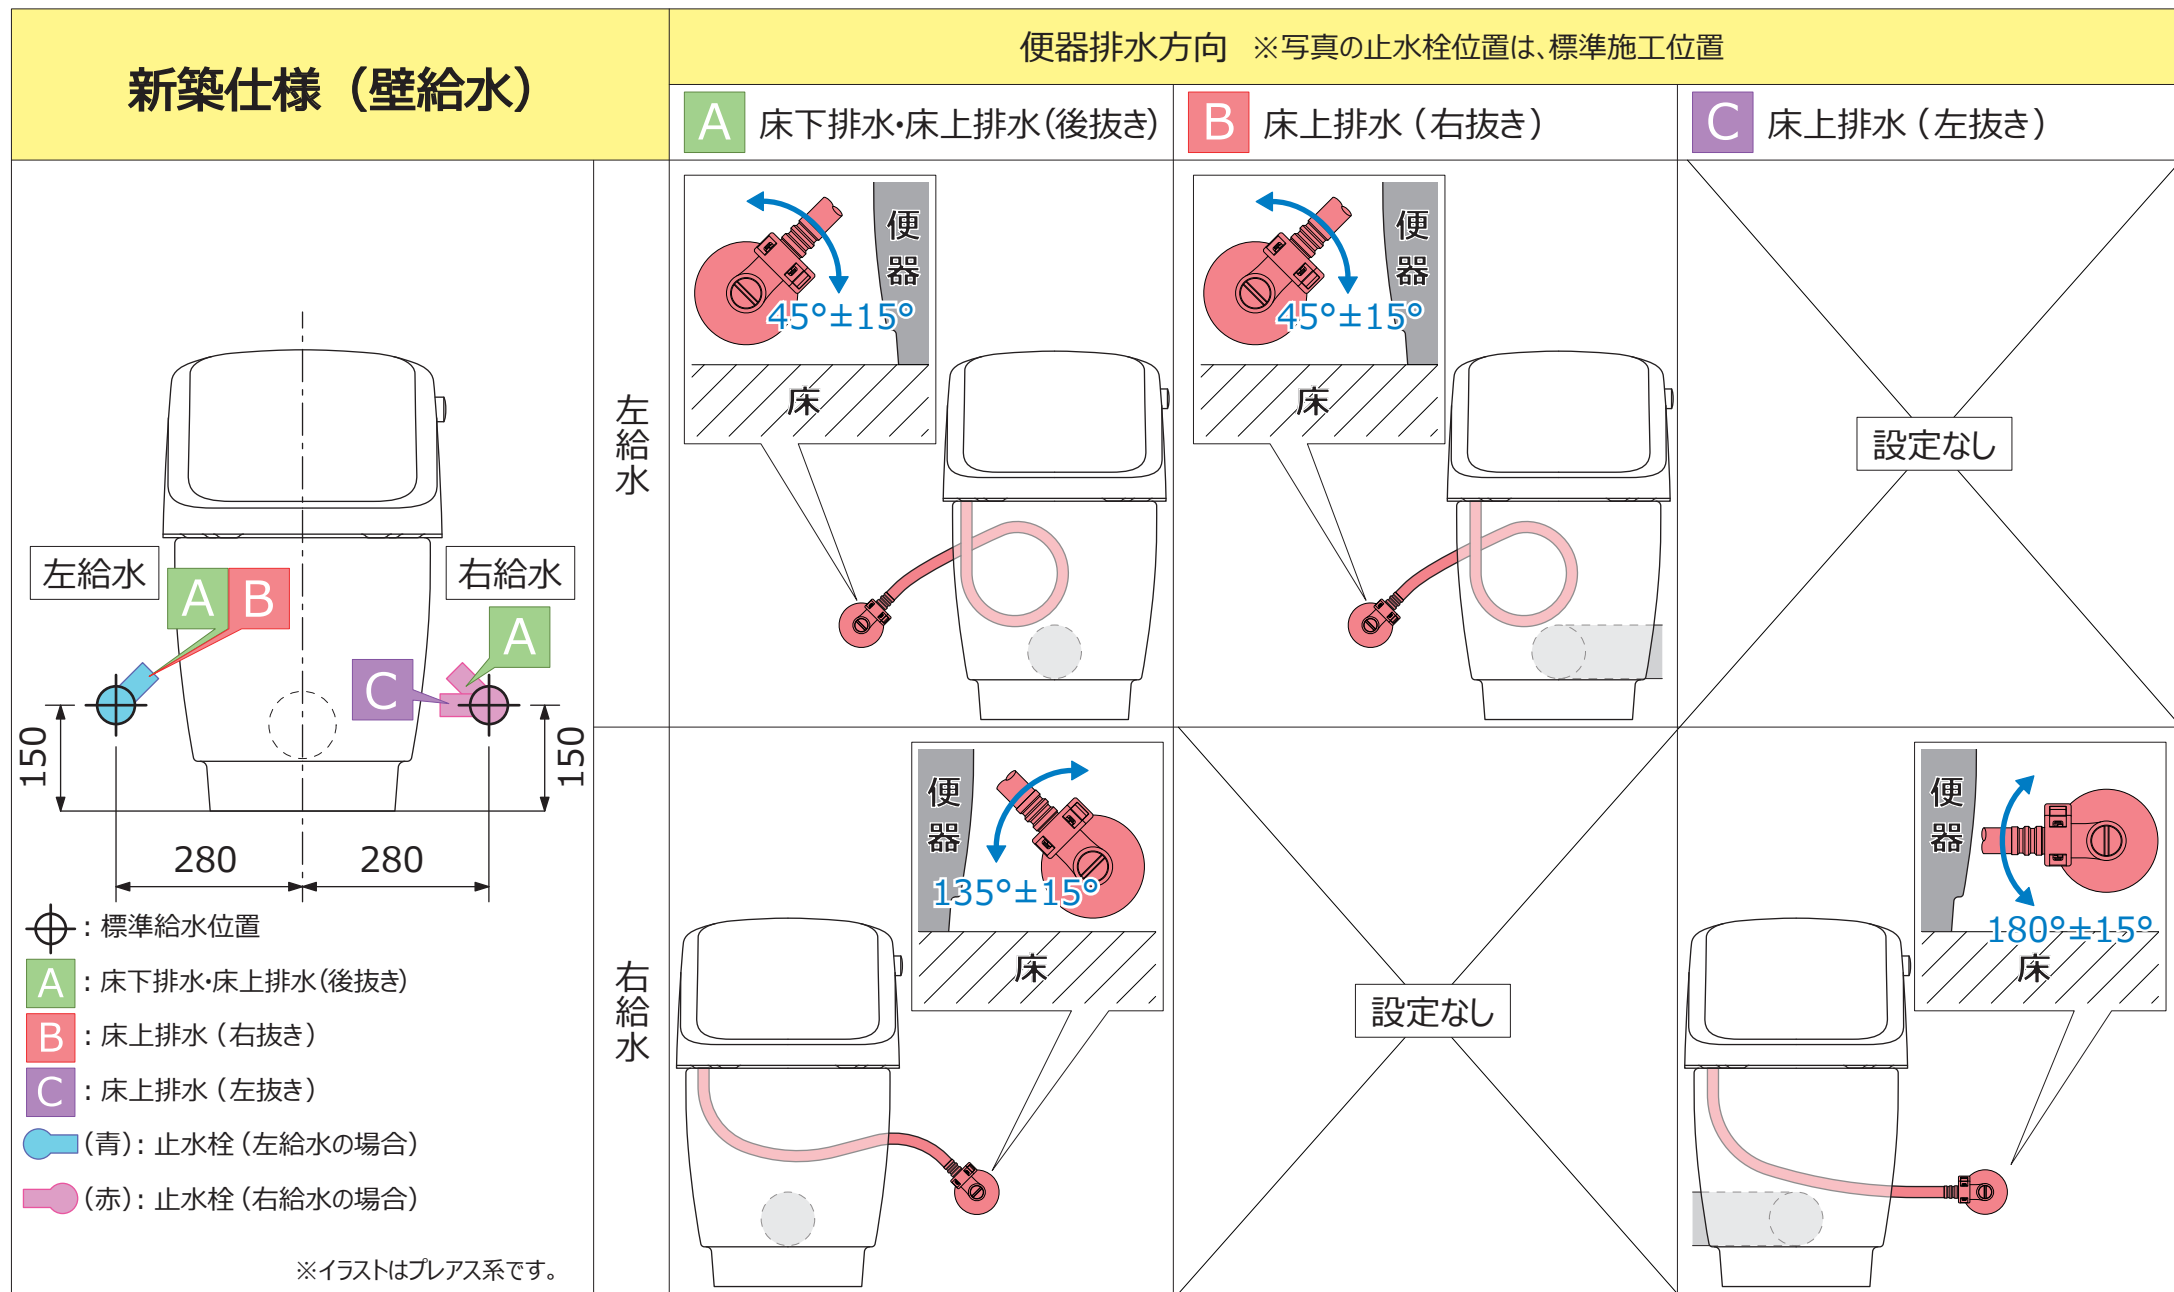

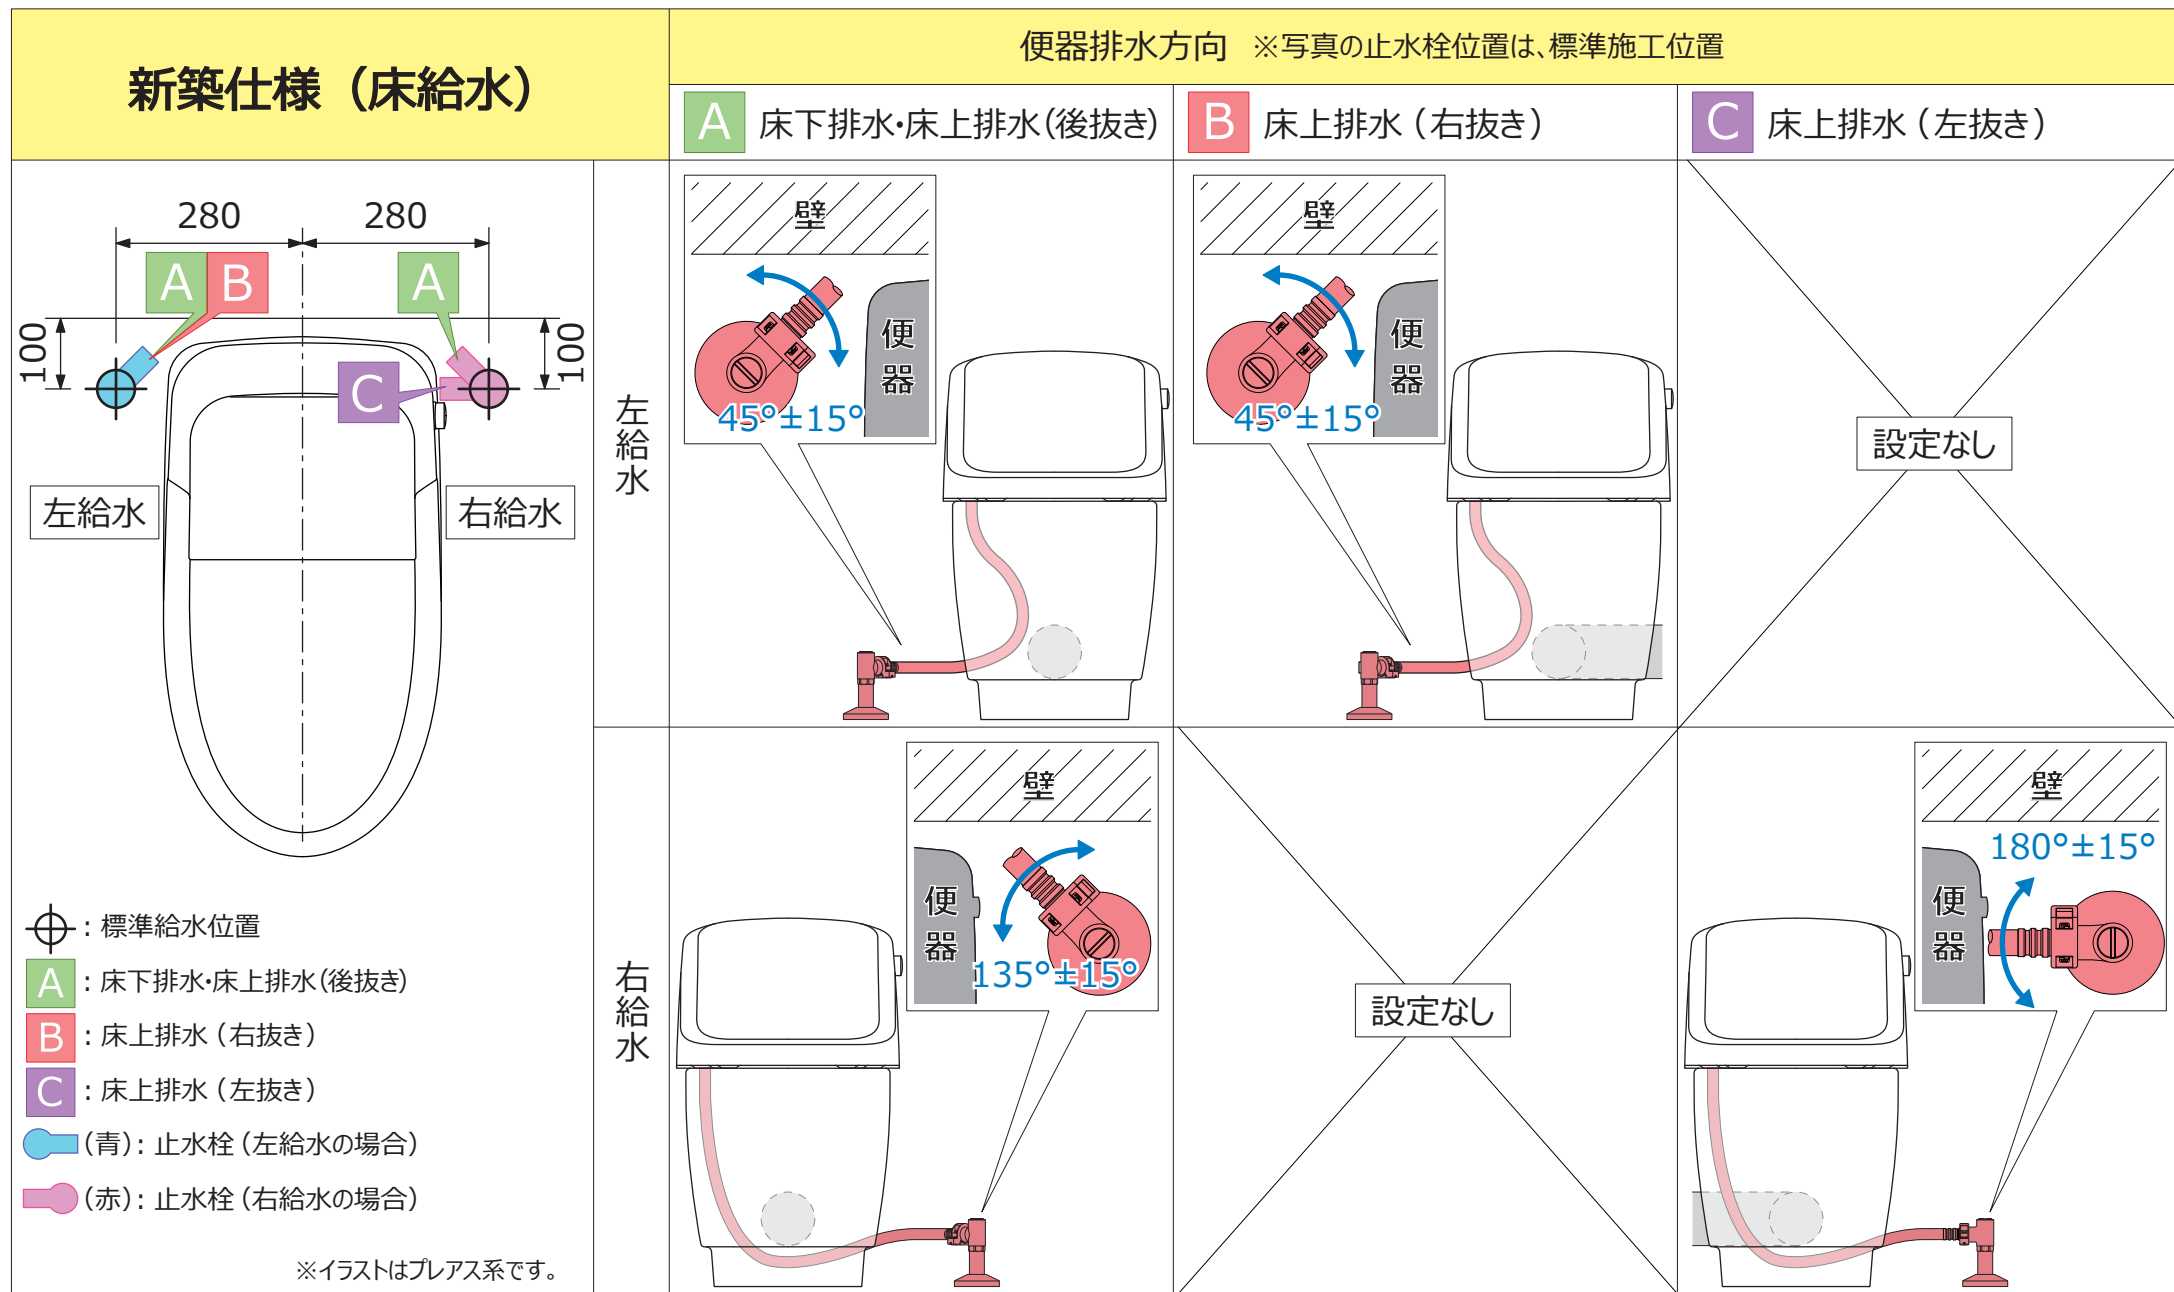

⊕：標準給水位置

A：床下排水・床上排水（後抜き）

B：床上排水（右抜き）


C：床上排水（左抜き）

●（青）：止水栓（左給水の場合）


●（赤）：止水栓（右給水の場合）

※イラストはプレアス系です。


リトイレ仕様（壁給水）

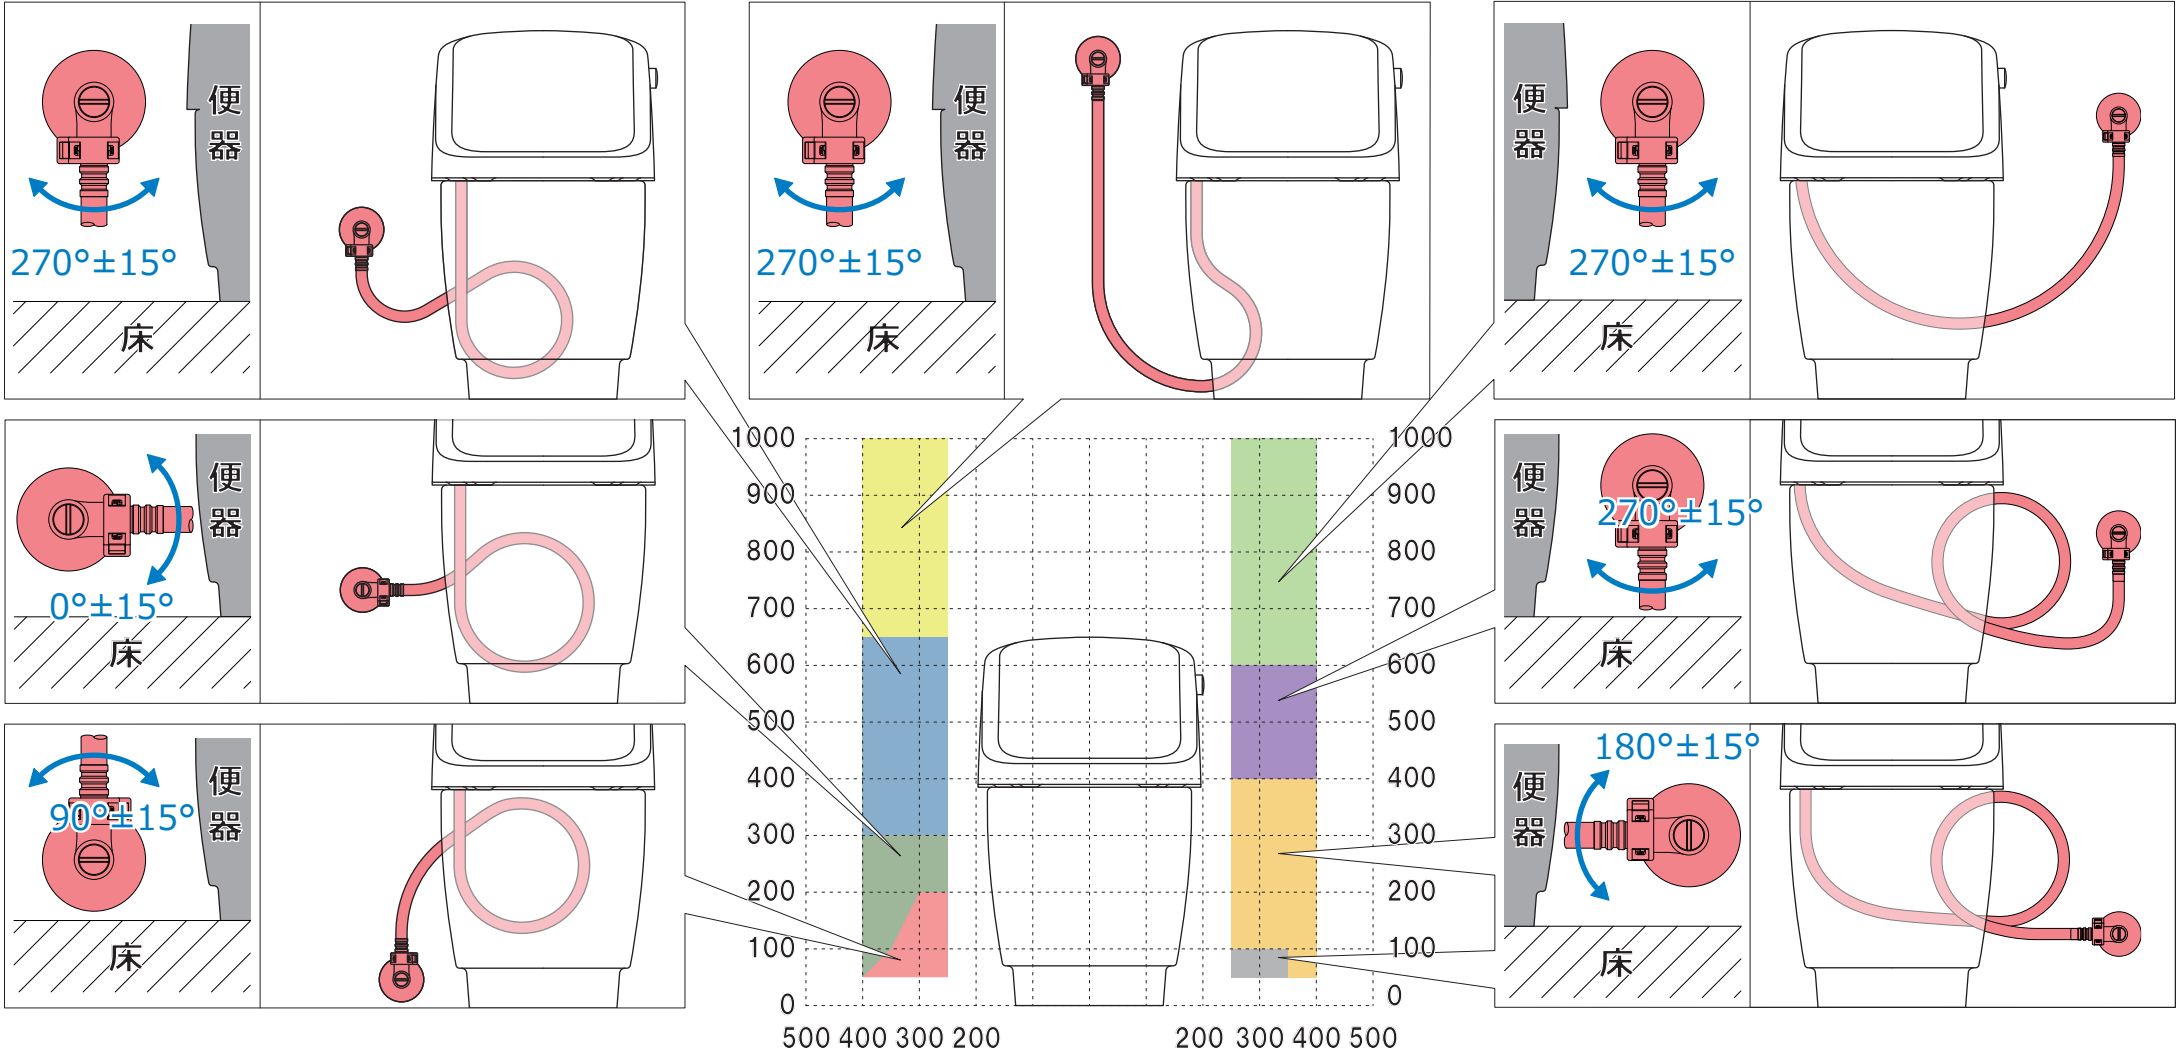


トイレ仕様 (床給水)

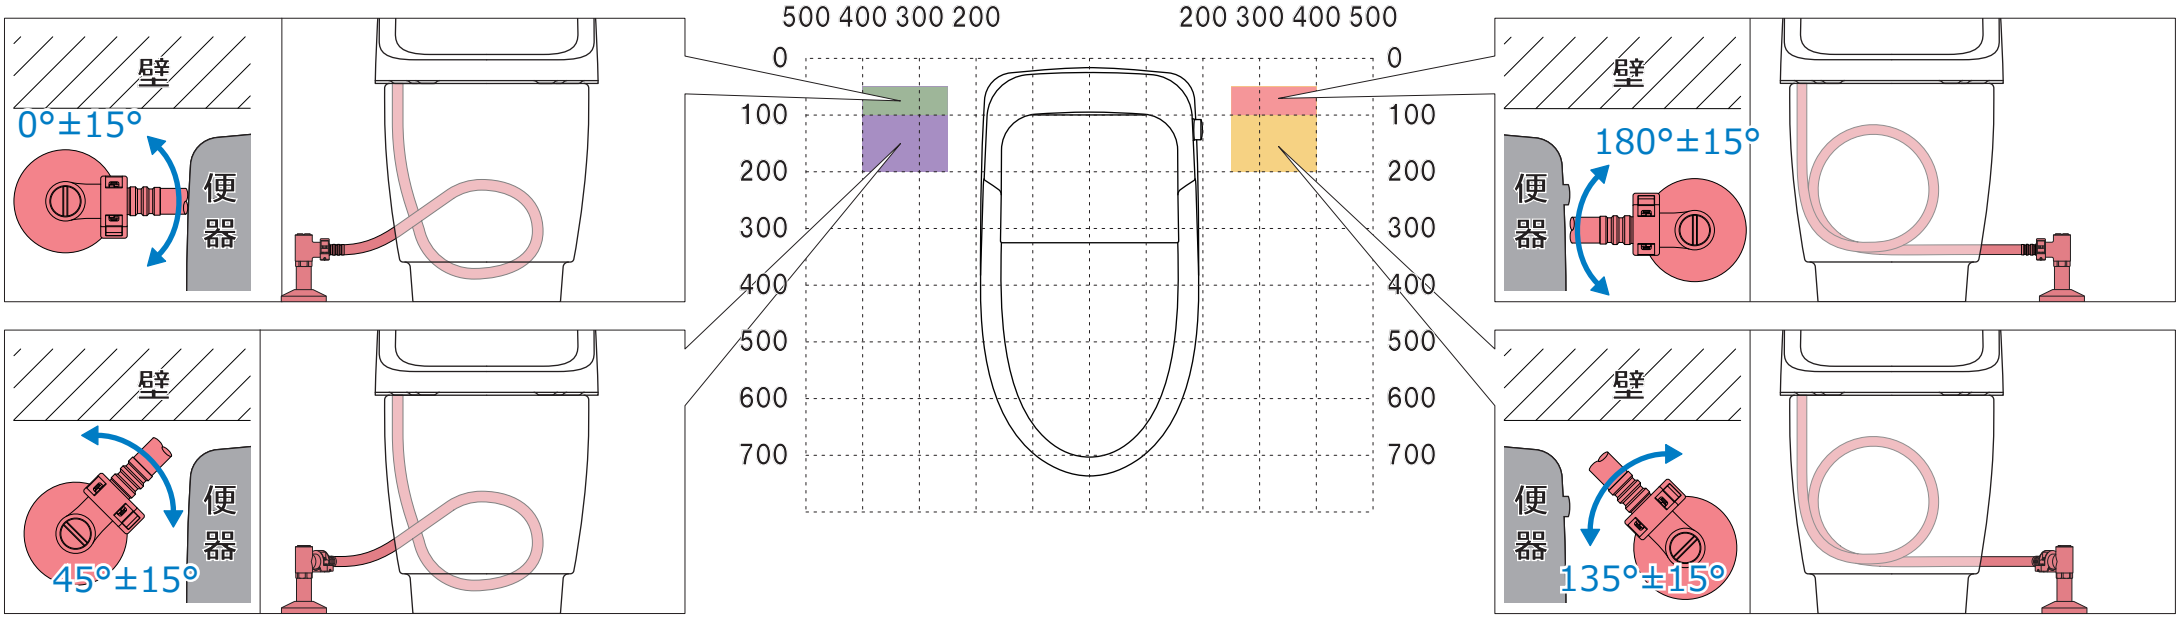


マンションPM仕様（右抜き / 壁給水）

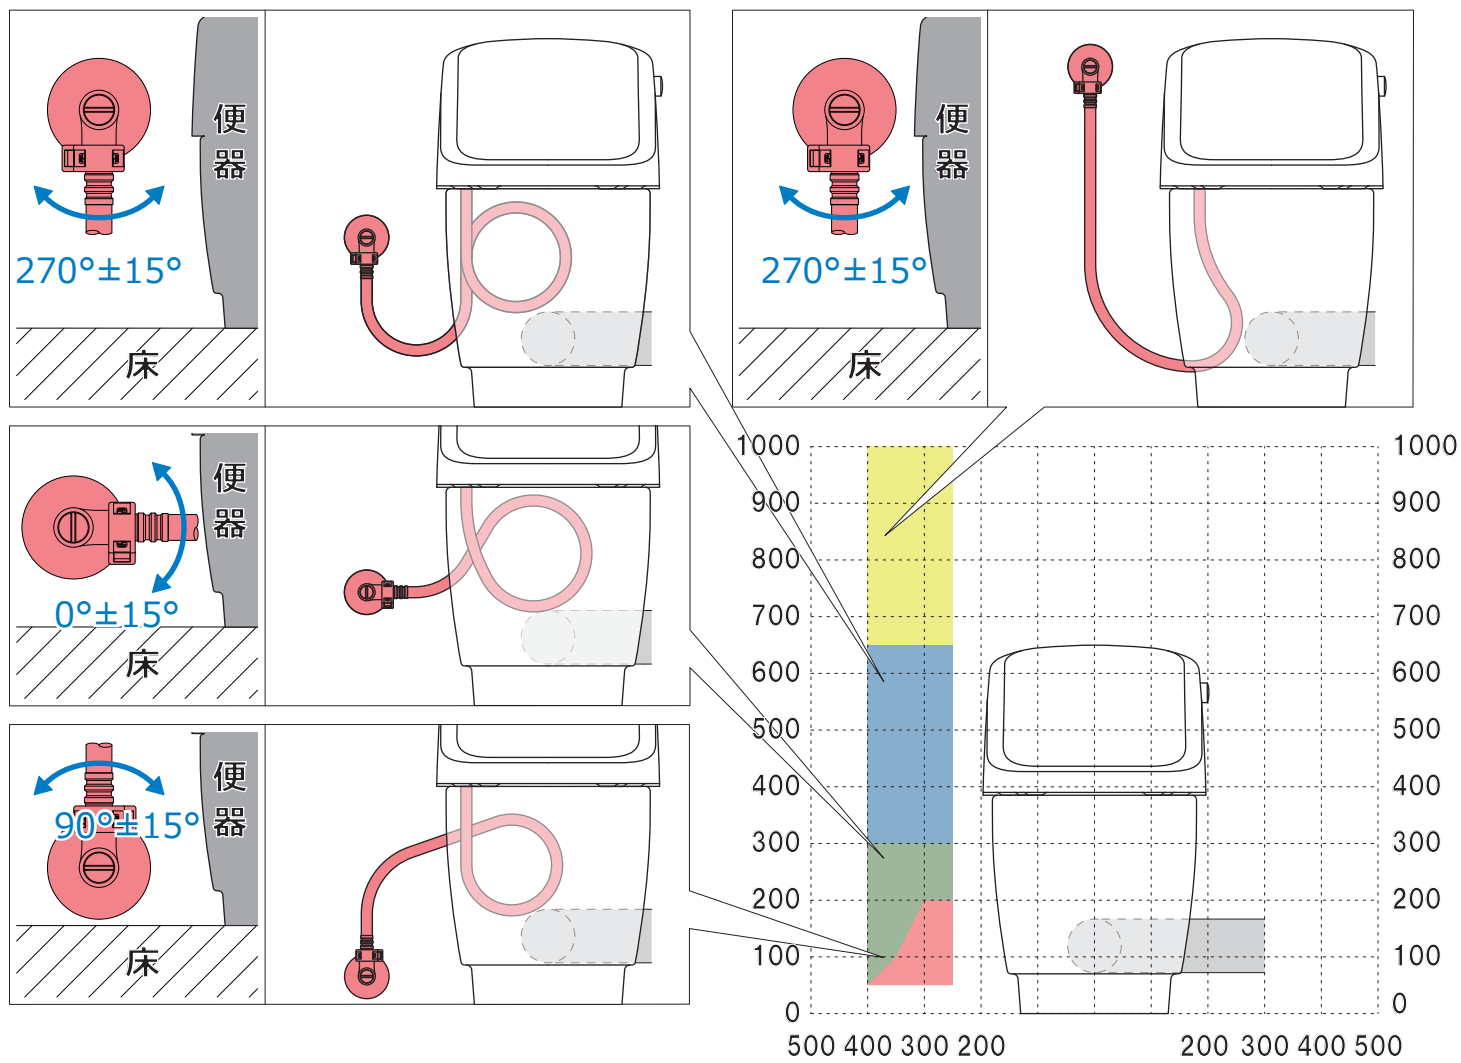

マンションPM仕様（右抜き / 床給水）

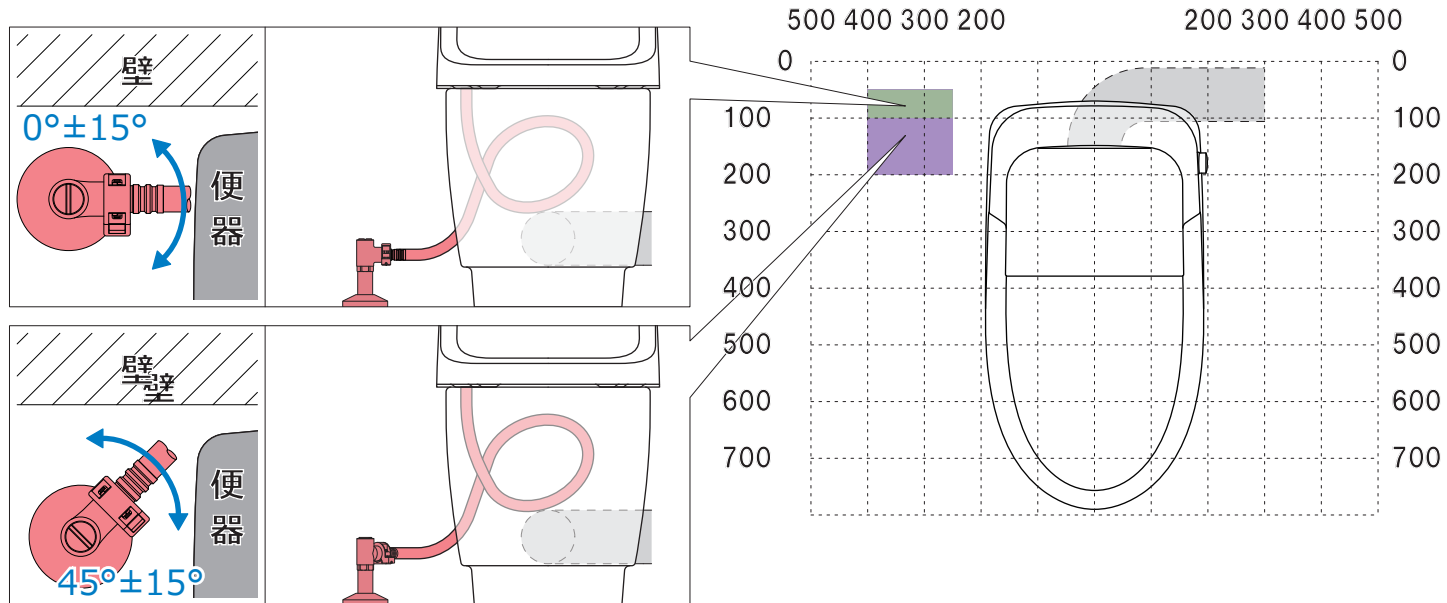


マンションPM仕様（左抜き / 壁給水）

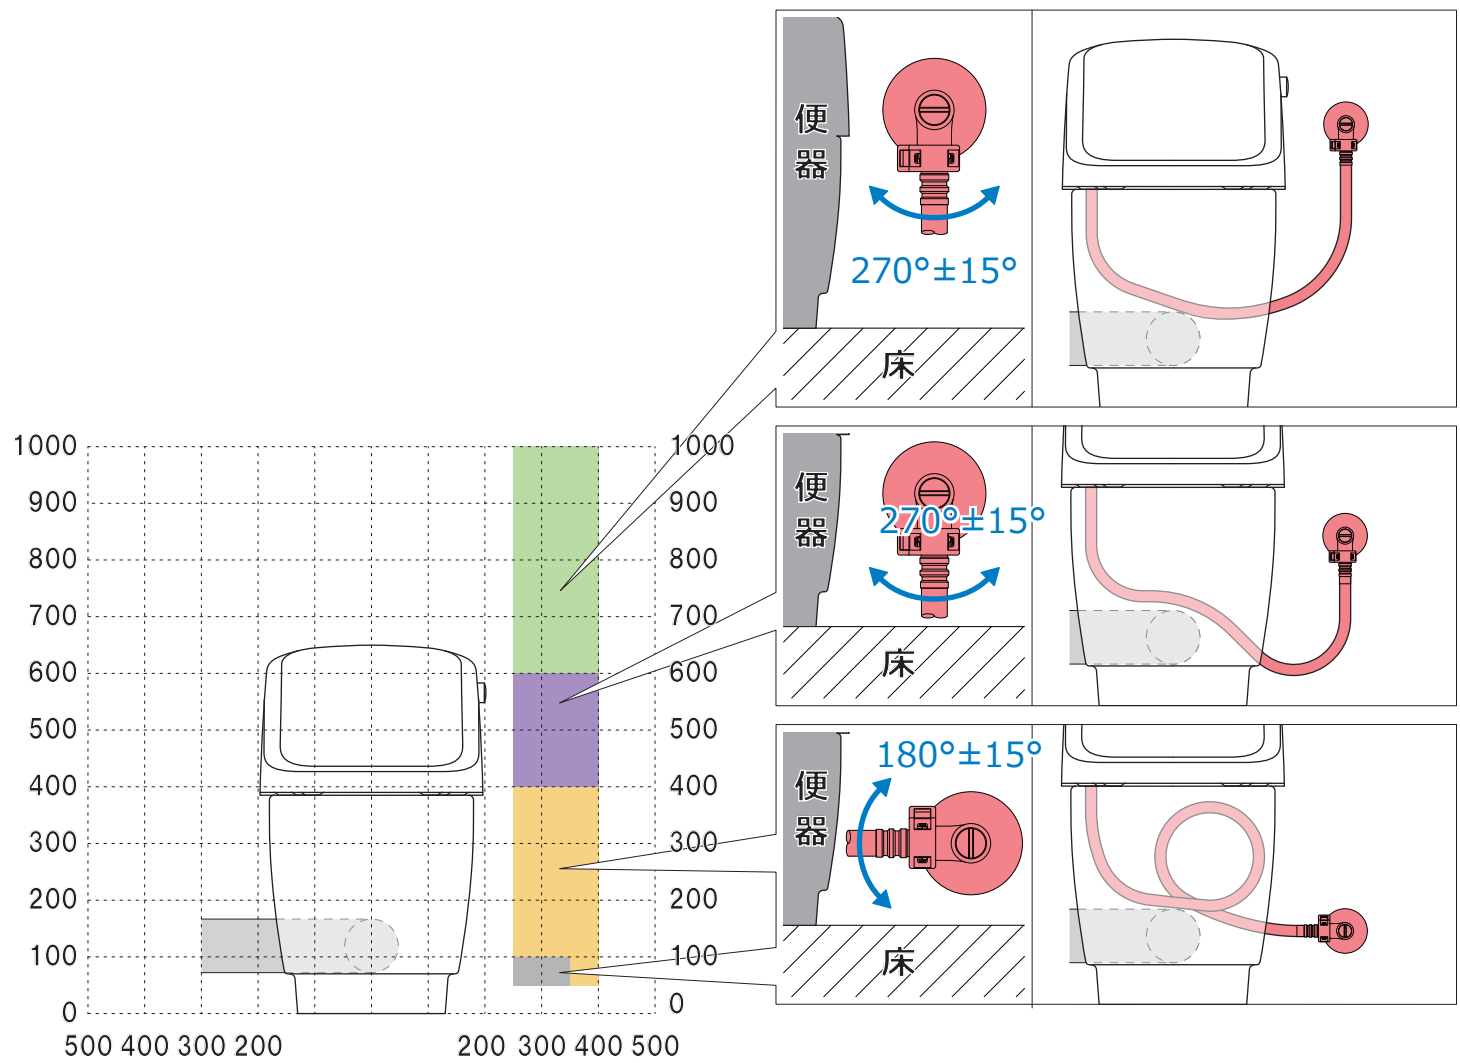




マンションPM仕様（左抜き / 床給水）

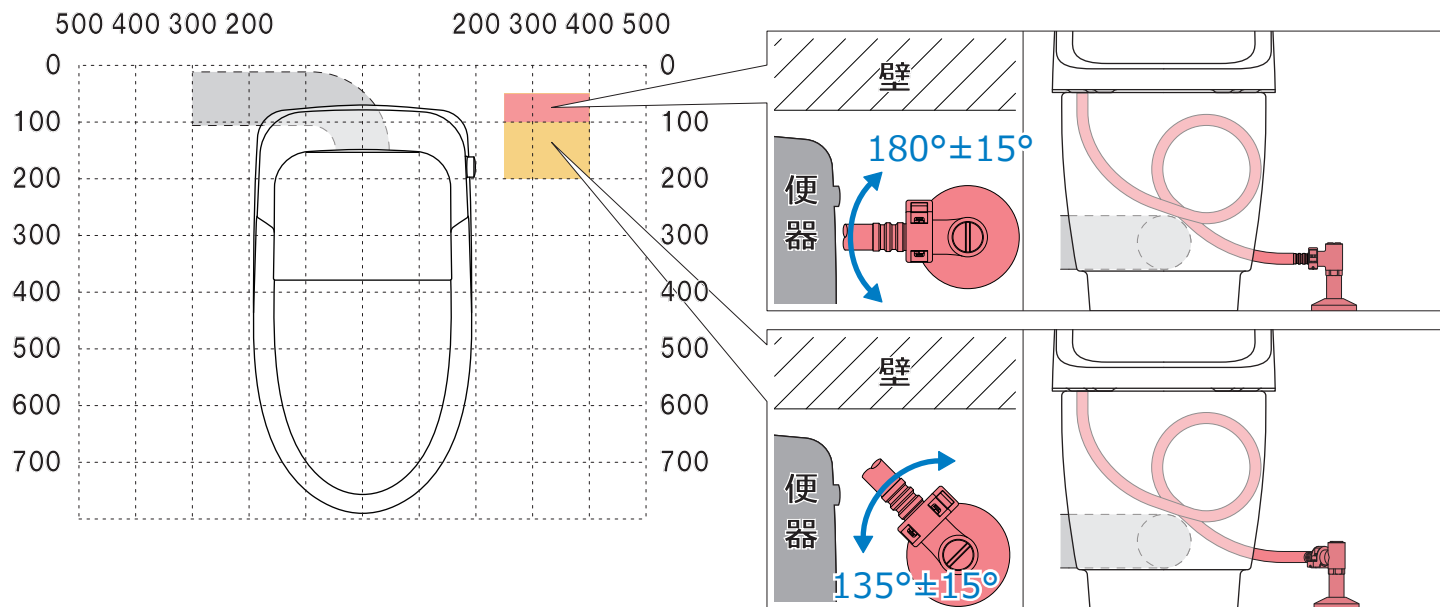

マンションPM仕様（後ろ抜き / 壁給水）

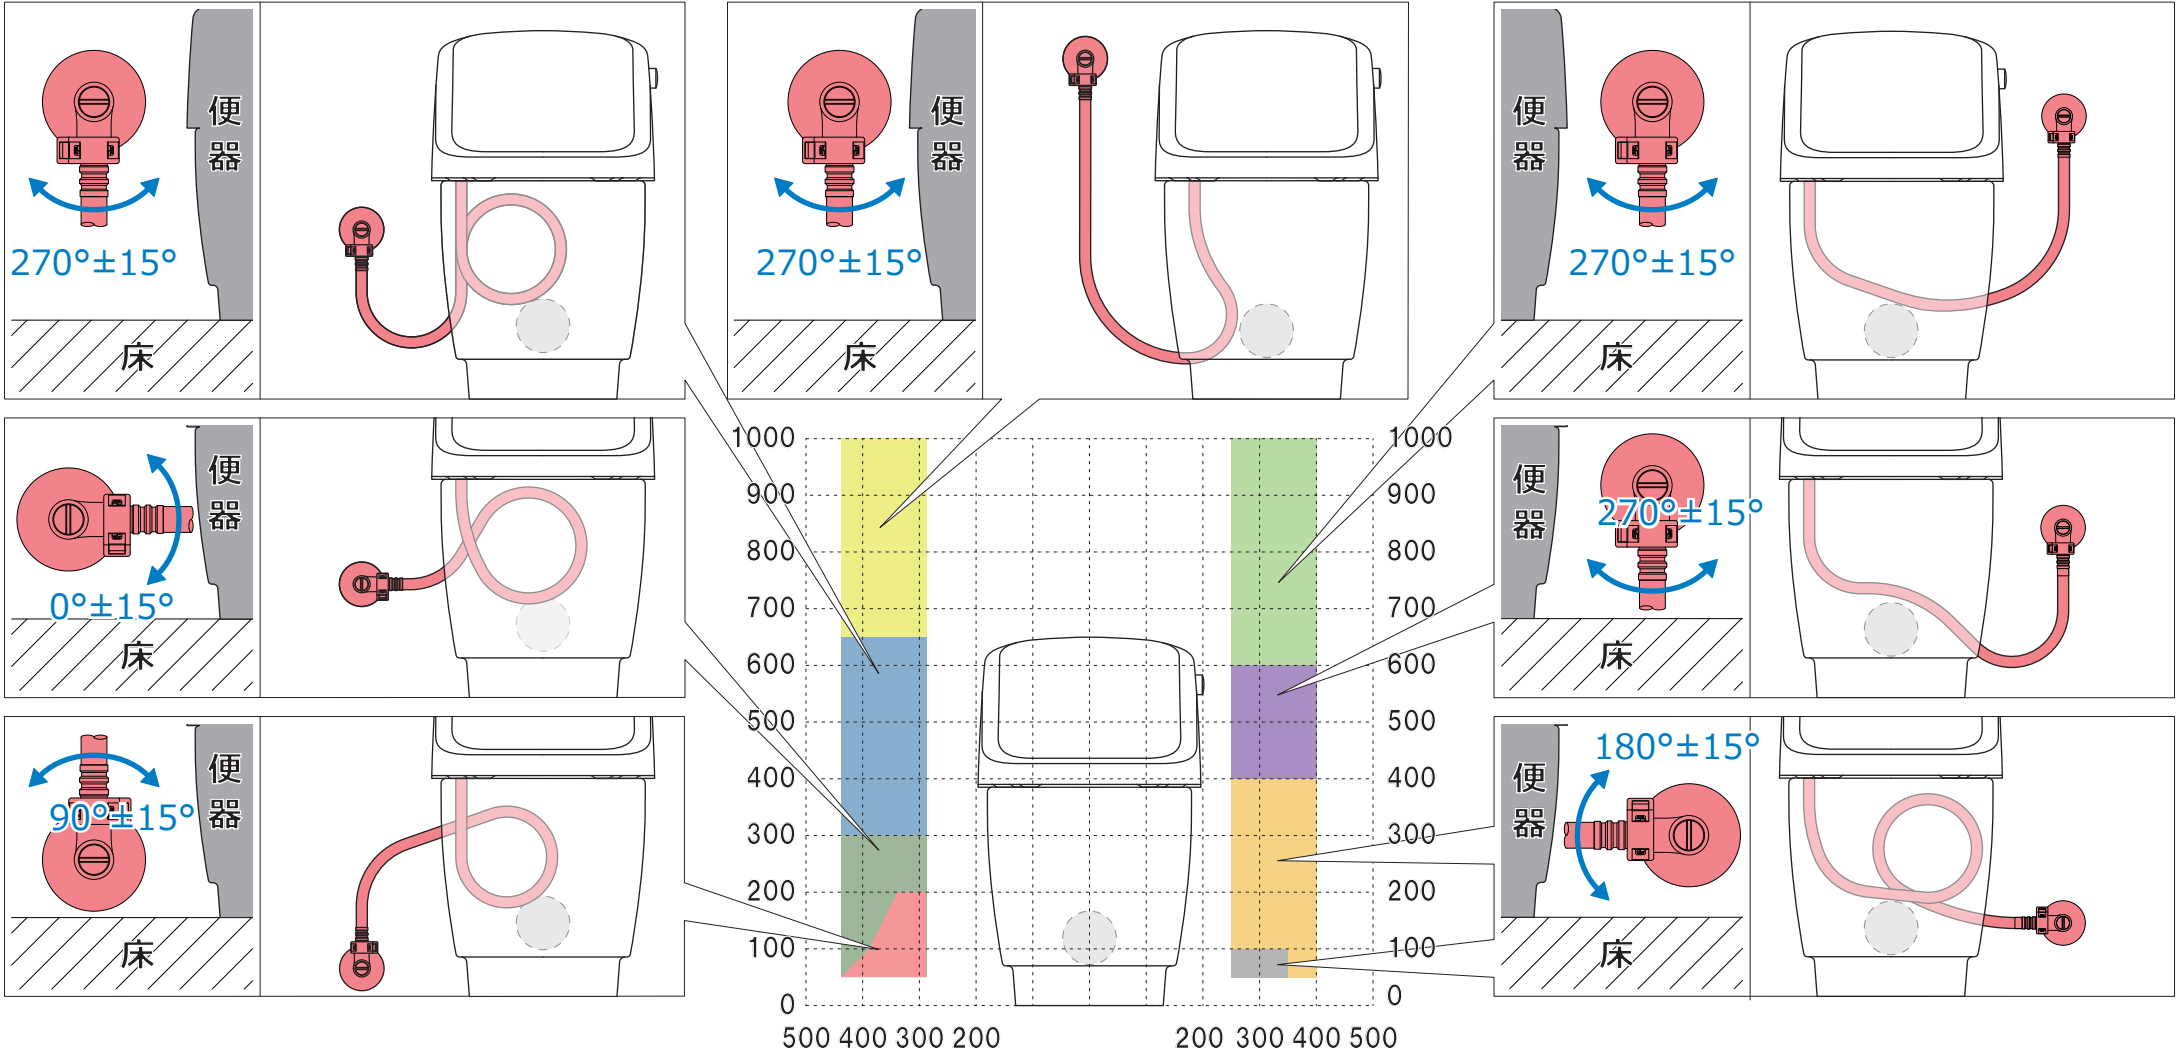

マンション PM 仕様（後ろ抜き / 床給水）

